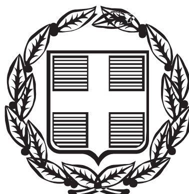



ΕΦΗΜΕΡΙΣ ΤΗΣ ΚΥΒΕΡΝΗΣΕΩΣ

ΤΗΣ ΕΛΛΗΝΙΚΗΣ ΔΗΜΟΚΡΑΤΙΑΣ

ΤΕΥΧΟΣ ΤΕΤΑΡΤΟ **Αρ. Φύλλου 759**

23 Αυγούστου 2004

ΠΕΡΙΕΧΟΜΕΝΑ

ΑΠΟΦΑΣΕΙΣ

ΑΠΟΦΑΣΕΙΣ

Αριθ. 3969 (1)

Κήρυξη ως αναδασωτέου δάσους εμβαδού 7,444 στρεμμάτων στις θέσεις «Λακουδίτσι» και «Χρυσοξύλια» περιοχής Διλινάτων Δήμου Αργοστολίου.

Ο ΓΕΝΙΚΟΣ ΓΡΑΜΜΑΤΕΑΣ
ΠΕΡΙΦΕΡΕΙΑΣ ΙΟΝΙΩΝ ΝΗΣΙΩΝ

Έχοντας υπόψη.

1) Τις περί Διοικητικής Αποκέντρωσης διατάξεις του Ν. 3200/1955, όπως τροποποιήθηκε και συμπληρώθηκε μεταγενέστερα με το Ν.Δ. 532/1970.

2) Τις διατάξεις του άρθρου 117 παρ. 3 του Συντάγματος.

3) Τις διατάξεις του Ν. 998/1979 «περί προστασίας των δασών και δασικών εν γένει εκτάσεων της χώρας και συγκεκριμένα.

α) Του άρθρου 38 παρ. 1

β) Του άρθρου 41 παρ. 1 στο οποίο προστέθηκε εδάφιο με την παρ. 8 του άρθρου 1 του Ν. 3208/2003.

4) Τις διαταγές του Υπουργείου Γεωργίας με αριθμ. α) 160417/1180/8.7.1980 και β) 182447/3049/24.9.1980.

5) Τον Ν. 2218/13.6.1994 «Περί ίδρυσης Νομαρχιακής Αυτοδιοίκησης, τροποποίησης διατάξεων για την πρωτοβάθμια αυτοδιοίκηση και την περιφέρεια και άλλες διατάξεις» όπως τροποποιήθηκε μεταγενέστερα με τον Ν. 2240/16.9.1994.

6) Τον Ν. 2503/30.5.1997 «Διοίκηση, οργάνωση, στελέχωση της περιφέρειας, ρύθμιση θεμάτων για την τοπική αυτοδιοίκηση και άλλες διατάξεις».

7) Την αναφορά της Δ/νσης Δασών Κεφαλληνίας με αριθμ. 3328/24.6.2004 με την οποία προτείνεται η κήρυξη ως αναδασωτέας, της αναφερόμενης στο θέμα εκτάσεως, αποφασίζουμε:


Κηρύσσουμε αναδασωτέο, με σκοπό να επανέλθει στην πρότερα του κατάσταση, με φυσική αναγέννηση ή τεχνητή αναδάσωση, το δάσος που εκχερσώθηκε, εμβαδού 7,444 στρ. στις θέσεις «Λακουδίτσι» και «Χρυσοξύλια» περιοχής Διλινάτων, Δήμου Αργοστολίου και προσδιορίζεται από τα στοιχεία Α, Β, Γ, Δ, Ε, Ζ, Η, Θ, Ι, Κ, Λ, Μ, Ν, Ξ, Ο, Π, Ρ, Σ, Τ, Υ, Φ, Χ, Α όπως εμφανίζονται στο συνημμένο απόσπασμα χάρτη Γ.Υ.Σ. κλίμακας 1:5.000, με αριθμ. 6123/8, το οποίο αποτελεί αναπόσπαστο μέρος της απόφασης αυτής και ορίζεται ως εξής:

Ανατολικά: Με δάσος και δρόμο
Δυτικά: Με δάσος και δρόμο
Βόρεια: Με δάσος
Νότια: Με δάσος

Η απόφαση αυτή να δημοσιευθεί στην Εφημερίδα της Κυβερνήσεως.

Κέρκυρα, 22 Ιουλίου 2004

Ο Γενικός Γραμματέας Περιφέρειας
ΣΩΤΗΡΙΟΣ ΒΟΣΔΟΥ

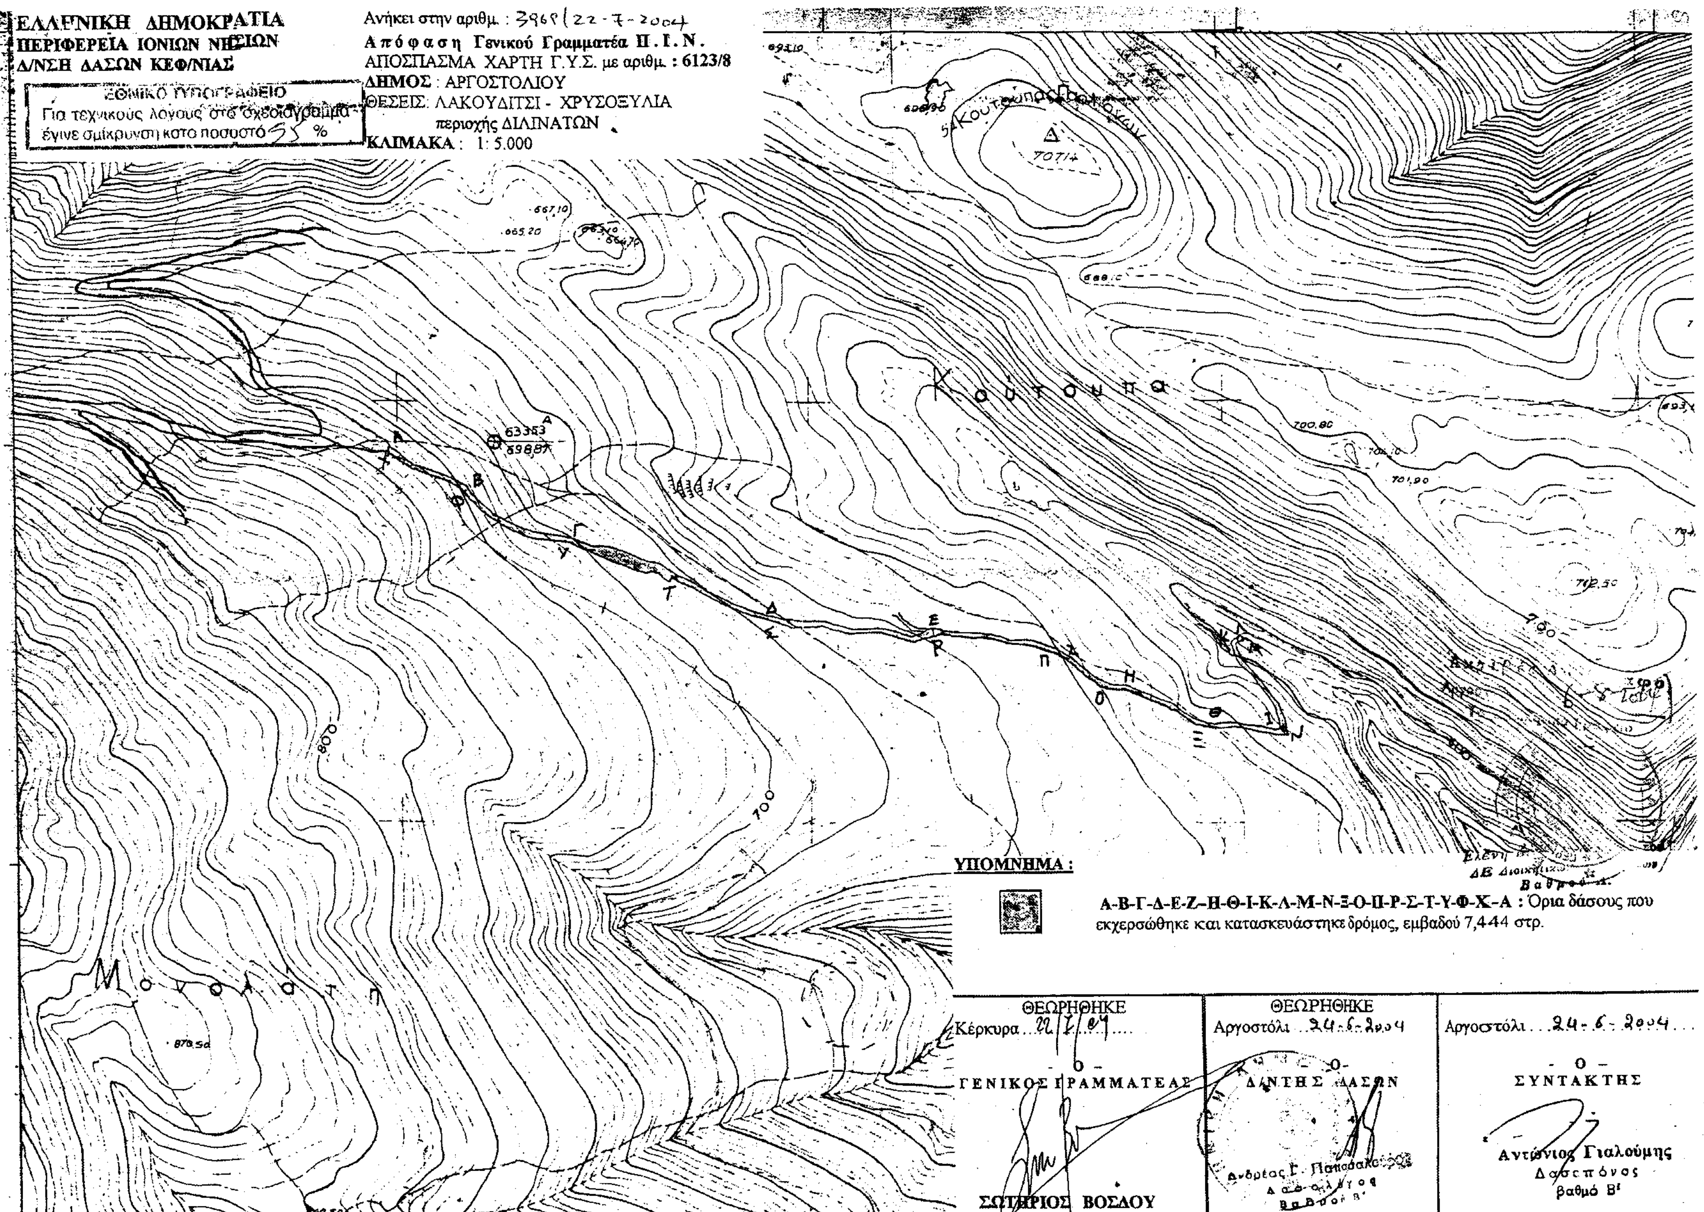
ΕΛΛΗΝΙΚΗ ΔΗΜΟΚΡΑΤΙΑ
ΠΕΡΙΦΕΡΕΙΑ ΙΟΝΙΩΝ ΝΗΣΩΝ
Δ/ΝΣΗ ΔΑΣΩΝ ΚΕΦ/ΝΙΑΣ
ΕΘΝΙΚΟ ΤΥΠΟΓΡΑΦΕΙΟ
Για τεχνικούς λόγους στο σχεδιάγραμμα έγινε σμίκρυνση κατά ποσοστό 55 %
Ανήκει στην αριθμ.: 3968 / 22-7-2004
Απόφαση Γενικού Γραμματέα Π.Ι.Ν.
ΑΠΟΣΠΑΣΜΑ ΧΑΡΤΗ Γ.Υ.Σ. με αριθμ.: 6123/8
ΔΗΜΟΣ: ΑΡΓΟΣΤΟΛΙΟΥ
ΘΕΣΕΙΣ: ΛΑΚΟΥΔΙΤΣΙ - ΧΡΥΣΟΞΥΛΙΑ
περιοχής ΔΙΛΙΝΑΤΩΝ
ΚΛΙΜΑΚΑ: 1: 5.000
Κούτουπα
Μουσάτη
707.14
800
700
ΥΠΟΜΝΗΜΑ:
Α-Β-Γ-Δ-Ε-Ζ-Η-Θ-Ι-Κ-Λ-Μ-Ν-Ξ-Ο-Π-Ρ-Σ-Τ-Υ-Φ-Χ-Α: Όρια δάσους που εκχερσώθηκε και κατασκευάστηκε δρόμος, εμβαδού 7,444 στρ.
ΘΕΩΡΗΘΗΚΕ
Κέρκυρα 22/7/04
- Ο -
ΓΕΝΙΚΟΣ ΓΡΑΜΜΑΤΕΑΣ
ΣΩΤΗΡΙΟΣ ΒΟΣΔΟΥ
ΘΕΩΡΗΘΗΚΕ
Αργοστόλι 24-6-2004
-Ο-
Δ/ΝΤΗΣ ΔΑΣΩΝ
Ανδρέας Γ. Παπαδάκος
Δασολόγος
Βαθμού Α'
Αργοστόλι 24-6-2004
- Ο -
ΣΥΝΤΑΚΤΗΣ
Αντώνιος Γιαλούμης
Δασοπόνος
βαθμό Β'

Αριθ. 9892 (2)

Τροποποίηση εγκεκριμένου Σχεδίου Επέκτασης Ν. Πλαστήρα στα, Ο.Τ572 & 574.

Ο ΝΟΜΑΡΧΗΣ ΑΧΑΪΑΣ

Έχοντας υπόψη:

1. Τις δ/ξεις του Νομοθ. Δ/τος της 17.7.1923, όπως μεταγενέστερα τροποποιήθηκαν - συμπληρώθηκαν και ειδικότερα τα άρθρα 1, 2, 3, 9, 11, 21, 29 & 70 αυτού.

2. Τις δ/ξεις του κεφ. ΙΙ του ΠΔ/3.4.1929 που διατηρήθηκαν σε ισχύ με το άρθ. 31, παρ. 3, του Ν. 1557/1985.

3. Την εγκ. 43511/161/55/13.6.1988 του ΥΠΕΧΩΔΕ.

4. Τις δ/ξεις του άρθρου 10 του Ν. 3044/2002 (ΦΕΚ 197Α΄), περί άσκησης πολεοδομικών αρμοδιοτήτων.

5. Το σχέδιο πόλης επέκτασης Ν. Πλαστήρα (ΦΕΚ 1206/τεύχος Δ΄/22 Δεκ. 1996).

6. Την από 17.5.2002 αίτηση της Μανιατοπούλου Αικατερίνης με την οποία ζήτησε την έγκριση της υπόψη τροποποίησης του Σ.Π. Πατρών.

7. Τις υπ’ αριθμ. 112/25.2.2004 & 231/28.4.2004 αποφάσεις του Δ.Σ. Δήμου Αιγίου.

8. Την υπ’ αρίθ.6694/22.6.2004 εισήγηση της Δ/νσης Πολ/μίας & Περ/ντος Ν.Α. Αχαΐας, προς το ΣΧΟΠ Ν. Αχαΐας.

9. Το με αριθμ. 9/30.4.2004, Θέμα 5, πρακτικό του ΣΧΟΠ Ν. Αχαΐας, με το οποίο γνωμοδοτεί ομόφωνα υπέρ της τροποποίησης σχεδίου πόλεως επέκτασης Ν. Πλαστήρα στα Ο.Τ. 572 & 574, ως η υπ’ αριθμ. 6694/22.6.2004 εισήγηση προς το ΣΧΟΠ Ν. Αχαΐας και συγκεκριμένα υπέρ της κατάργησης των οικοδομικών γραμμών Τ5-Τ4Β & Γ-Τ7-Ε και την αντικατάσταση αυτών με τις οικοδομικές γραμμές Τ5-43-Β & Γ-Ε, αποφασίζουμε:

Εγκρίνεται η συνημμένη τροποποίηση του Σχεδίου Πόλεως Επέκτασης Νικ. Πλαστήρα στα Ο.Τ. 572& 574 ,που συνίσταται στην κατάργηση των οικοδομικών γραμμών Τ5-Τ4Β & Γ-Τ7-Ε και την αντικατάσταση αυτών με τις οικοδομικές γραμμές Τ5-43-Β & Γ-Ε για τους λόγους που αναφέρονται στην παρ/φο 9, όπως συγκεκριμένα αυτή απεικονίζεται στο συνημμένο ρυμοτομικό διάγραμμα κλ. 1/200.

Η παρούσα με το συνοδευτικό της διάγραμμα να δημοσιευθεί στην Εφημερίδα της Κυβερνήσεως, οπότε και αρχίζει η ισχύς της.

Από τις δ/ξεις της παρούσης δεν προκαλείται δαπάνη σε βάρος του κρατικού προϋπολογισμού, ούτε αυτού του αρμόδιου ΟΤΑ.

Η απόφαση αυτή να δημοσιευθεί στην Εφημερίδα της Κυβερνήσεως.

Πάτρα, 30 Ιουλίου 2004

Ο Νομάρχης
ΔΗΜΗΤΡΗΣ ΚΑΤΣΙΚΟΠΟΥΛΟΣ

Ο.Τ.571

ΟΔΟΣ ΑΙΝΟΥ

Ο.Τ.574

ΠΙΝΑΚΑΣ ΟΜΟΡΩΝ ΙΔΙΟΚΤΗΤΩΝ

ιδιοκτησία	8	[illegible] Νικόλαος
—"—	9	Ηλιόπουλος Κωνσταντίνος
		Ηλιόπουλος Παναγιώτης
—"—	10	Οικονόμου Χρήστος
—"—	28	[illegible] Θεόδωρος
—"—	29	[illegible]
—"—	30	Μανιατόπουλος [illegible]
		[illegible] Θεόδωρος
		[illegible] Χρήστος
—"—	31	[illegible]

ΜΑΝΙΑΤΟΠΟΥΛΟΥ ΑΙΚΑΤΕΡΙΝΗ

ΥΠΟΜΝΗΜΑ

Υπάρχουσα Οικοδομική Γραμμή

Καταργούμενη Οικοδομική Γραμμή

Προτεινόμενη Οικοδομική Γραμμή

ΑΡΧΙΤΕΚΤΟΝΙΚΟ ΓΡΑΦΕΙΟ

- Τοπογραφικά Διαγράμματα
- Μελέτες ιδιωτικών έργων
- Επιβλέψεις ιδιωτικών έργων
- Κατασκευές δημοσίων & ιδιωτικών έργων
- Διακοσμήσεις - Διαμορφώσεις εσωτερικών χώρων, καταστημάτων, γραφείων, κατοικιών
- Πολεοδομικά θέματα

Mitrou Loukas Architect Engineer

Μήτρου Λουκάς • Αρχιτέκτων Μηχανικός • Αγ. Ανδρέου 3 Αίγιο • Τηλ: (0691) 62024 - Mitr

εργοδότης: ΜΑΝΙΑΤΟΠΟΥΛΟΥ ΑΙΚΑΤΕΡΙΝΗ	
εργο: ΤΡΟΠΟΠΟΙΗΣΗ ΣΧΕΔΙΟΥ ΠΟΛΕΩΣ	
τοποθεσία: ΟΔΟΣ ΑΙΝΟΥ ΝΙΚ. ΠΛΑΣΤΗΡΑ	
μελετητές: Αρχιτέκτων Μήτρου Λουκάς	
θέμα σχεδίου: ΤΟΠΟΓΡΑΦΙΚΟΝ - ΔΙΑΓΡΑΜΜΑ	αριθμός σχεδίου:
κλίμακες: 1:200	κωδικός μελέτης:
υπογραφή	σφραγίδα: ΛΟΥΚΑΣ Γ. ΜΗΤΡΟΥ ΔΙΠΛΩΜ. ΑΡΧΙΤΕΚΤΩΝ ΜΗΧΑΝΙΚΟΣ ... ΤΗΛ. 0691 / 62024
ημερομηνία:	


Το παρόν συνοδεύει την υπ' αριθμ. 9892/30-8-04 απόφαση Ν. Αχαΐας

Πάτρα 4-8-04
Για την Δ/νση Πολεοδ. Σ.Κρόντος
Ο Δ/ντης

Η Εισηγήτρια
Καραπιπέρη Αφροδίτη
Πολιτ. Μηχ.



ΑΝΔΡΙΑΝΟΣ ΚΟΣΜΑΣ
Τοπογράφος Μηχανικός Α'β.

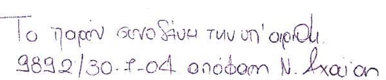

Αριθ. ΔΠΠ 3057 (3)

Καθορισμός χρήσεων παραχωρούμενων δημόσιων εκτάσεων του αγρ/τος Αράτου Ν. Ροδόπης.

Ο ΝΟΜΑΡΧΗΣ ΡΟΔΟΠΗΣ

Έχοντας υπόψη:

1. Τις διατάξεις του άρθρου 62 του Π.Δ. 30/1996 (ΦΕΚ 21Α /1996).

2. Το άρθρο 6 του ΝΔ 221/1974.

3. Τις διατάξεις του άρθρου 3 του Ν 1512/1985 περί καθορισμού χρήσεων παραχωρούμενων δημόσιων εκτάσεων.

4. Το υπ' αριθμ. Πρωτ. 4564/26.5.2004 έγγραφο της Δ/νσης Γεωργικής Ανάπτυξης Περιφέρειας ΑΜ-Θ, με συν. Έγγραφα υπηρεσιών και το απόσπασμα πρόχειρου διαγράμματος αγρ/τος Αράτου Ν. Ροδόπης, διανομής έτους 1930 της Δ/νσης Τοπογραφικής, όπου εμφαίνεται το 628γ, χέρσο κοινόχρηστο τεμάχιο έκτασης 4.000 τ.μ., προοριζόμενο να παραχωρηθεί στον Σαλή Καρά Ισμαήλ του Ισμαήλ, κάτοικο Αράτου Ν. Ροδόπης, για την ανέγερση σταυλικών εγκαταστάσεων.

5. Την υπ' αριθμ. 25/2004 απόφαση από το απόσπασμα του πρακτικού της υπ' αριθμ. 4ης/18.3.2004 συνεδρίασης του Δημοτικού Συμβουλίου Φιλύρας.

6. Την σύμφωνη γνώμη της ΔΠΠ Ν. Ροδόπης που διατυπώνεται με το υπ' αριθμ. ΔΠΠ 410/10.3.2004 έγγραφό της, αποφασίζουμε:

Καθορίζουμε την χρήση για το υπ' αριθμ. 628γ τεμάχιο, έκτασης 4.000 τμ χέρσο κοινόχρηστο, όπως εμφαίνεται στο πρόχειρο απόσπασμα διανομής 1930 του αγρ/τος Αράτου Ν. Ροδόπης της Δ/νσης Τοπογραφικής Ν. Ροδόπης, σαν κτηνοτροφική, προκειμένου να παραχωρηθεί στον Σαλή Καρά Ισμαήλ του Ισμαήλ για την ανέγερση σταυλικών εγκαταστάσεων σύμφωνα με το άρθρο 6 του Ν.Δ. 221/1974.

Η απόφαση αυτή να δημοσιευθεί στην Εφημερίδα της κυβερνήσεως.

Κομοτηνή, 14 Ιουνίου 2004

Ο Νομάρχης
ΑΡΙΣΤΕΙΔΗΣ ΓΙΑΝΝΑΚΙΔΗΣ



ΕΛΛΗΝΙΚΗ ΔΗΜΟΚΡΑΤΙΑ
ΠΕΡΙΦΕΡΕΙΑ ΑΝ. ΜΑΚΕΔ.-ΘΡΑΚΗΣ
ΝΟΜΟΣ ΡΟΔΟΠΗΣ

ΝΟΜ/ΚΗ ΑΥΤΟΔ/ΣΗ ΡΟΔΟΠΗΣ-ΕΒΡΟΥ
ΝΟΜ/ΚΟ ΔΙΑΜ/ΣΜΑ ΡΟΔΟΠΗΣ
Δ/ΝΣΗ: ΤΟΠΟΓΡΑΦΙΚΗΣ

ΤΜΗΜΑ : ΤΕΧΝΙΚΟΥ ΑΡΧΕΙΟΥ
ΚΑΙ ΚΤΗΜΑΤΟΛΟΓΙΩΝ

ΠΡΟΧΕΙΡΟ

Αριθ. Πρωτ: 3972/

ΑΠΟΣΠΑΣΜΑ


Αγρίτος Αράτου

ΔΙΑΝΟΜΗ 1930

ΚΛΙΜΑΚΑ 1:5000

ΥΠΟΜΝΗΜΑ

ΑΡΙΘΜ. ΤΕΜ.	ΕΚΤΑΣΙΣ ΣΤΡ.	Μ2	ΕΙΔΟΣ ΕΔΑΦΟΥΣ	ΟΝΟΜΑΤΕΠΩΝΥΜΟ ΚΛΗΡΟΥΧΟΥ
628	4	000	Χέρσο Κοινόχρηστο	Προοριζόμενο να παραχωρηθεί στο Σαλή Καρά Ισμαήλ για ανέγερση σταβλικών εγκαταστάσεων.

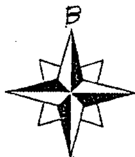

ΕΘΝΙΚΟ ΤΥΠΟΓΡΑΦΕΙΟ
Για τεχνικούς λόγους στο σχεδιάγραμμα έγινε σμίκρυνση κατά ποσοστό 38 %

+7.000

628

50.00

628

80.00

+12.500

ΑΚΡΙΒΕΣ ΦΩΤΟΑΝΤΙΓΡΑΦΟ
ΚΟΜΟΤΗΝΗ 14-1-09
Ε.Ν.
Ο Προϊστάμενος Δ/νσης Τοπογραφικής

ΕΘΝΙΚΟ ΤΥΠΟΓΡΑΦΕΙΟ

ΕΦΗΜΕΡΙΔΑ ΤΗΣ ΚΥΒΕΡΝΗΣΕΩΣ

ΚΑΠΟΔΙΣΤΡΙΟΥ 34 * ΑΘΗΝΑ 104 32 * FAX 210 52 21 004
ΗΛΕΚΤΡΟΝΙΚΗ ΔΙΕΥΘΥΝΣΗ: http: www.et.gr – e-mail: webmaster @ et.gr

Πληροφορίες Α.Ε. - Ε.Π.Ε. και λοιπών Φ.Ε.Κ.: 210 527 9000-4
Φωτοαντίγραφα παλαιών ΦΕΚ - ΒΙΒΛΙΟΘΗΚΗ - ΜΑΡΝΗ 8 - Τηλ. (210)8220885 - 8222924
Δωρεάν διάθεση τεύχους Προκηρύξεων ΑΣΕΠ αποκλειστικά από Μάρνη 8

ΠΕΡΙΦΕΡΕΙΑΚΑ ΓΡΑΦΕΙΑ ΠΩΛΗΣΗΣ Φ.Ε.Κ.

ΘΕΣΣΑΛΟΝΙΚΗ - Βασ. Όλγας 227	(2310) 423 956	**ΛΑΡΙΣΑ** - Διοικητήριο	(2410) 597449
ΠΕΙΡΑΙΑΣ - Ευριπίδου 63	(210) 413 5228	**ΚΕΡΚΥΡΑ** - Σαμαρά 13	(26610) 89 127
ΠΑΤΡΑ - Κορίνθου 327	(2610) 638 109		(26610) 89 105
	(2610) 638 110	**ΗΡΑΚΛΕΙΟ** - Πλ. Ελευθερίας 1	(2810) 396 409
ΙΩΑΝΝΙΝΑ - Διοικητήριο	(26510) 87215	**ΛΕΣΒΟΣ** - Πλ.Κωνσταντινουπόλεως	(22510) 46 888
ΚΟΜΟΤΗΝΗ - Δημοκρατίας 1	(25310) 22 858		(22510) 47 533

ΤΙΜΗ ΠΩΛΗΣΗΣ ΦΥΛΛΩΝ ΕΦΗΜΕΡΙΔΟΣ ΤΗΣ ΚΥΒΕΡΝΗΣΕΩΣ

Σε έντυπη μορφή:

- Για τα ΦΕΚ από 1 μέχρι 16 σελίδες σε 1 euro, προσαυξανόμενη κατά 0,20 euro για κάθε επιπλέον οκτασέλιδο ή μέρος αυτού.
- Για τα φωτοαντίγραφα ΦΕΚ σε 0,15 euro ανά σελίδα.

Σε μορφή CD:

Τεύχος	Περίοδος	EURO	Τεύχος	Περίοδος	EURO
Α΄	Ετήσιο	150	Αναπτυξιακών Πράξεων	Ετήσιο	50
Α	3μηνιαίο	40	Ν.Π.Δ.Δ.	Ετήσιο	50
Α΄	Μηνιαίο	15	Παράρτημα	Ετήσιο	50
Β΄	Ετήσιο	300	Εμπορικής και Βιομηχανικής Ιδιοκτησίας	Ετήσιο	100
Β΄	3μηνιαίο	80	Ανωτάτου Ειδικού Δικαστηρίου	Ετήσιο	5
Β΄	Μηνιαίο	30	Διακηρύξεων Δημοσίων Συμβάσεων	Ετήσιο	200
Γ	Ετήσιο	50	Διακηρύξεων Δημοσίων Συμβάσεων	Εβδομαδιαίο	5
Δ΄	Ετήσιο	220	Α.Ε. & Ε.Π.Ε	Μηνιαίο	100
Δ΄	3μηνιαίο	60			

- Η τιμή πώλησης μεμονωμένων Φ.Ε.Κ. ειδικού ενδιαφέροντος σε μορφή cd-rom και μέχρι 100 σελίδες σε 5 euro προσαυξανόμενη κατά 1 euro ανά 50 σελίδες.
- Η τιμή πώλησης σε μορφή cd- rom δημοσιευμάτων μιας εταιρείας στο τεύχος Α.Ε. και Ε.Π.Ε. σε 5 euro ανά έτος.

Τα παραπάνω cd-rom διατίθενται ύστερα από σχετική παραγγελία και αφορούν Φ.Ε.Κ. που έχουν δημοσιευθεί μετά από το έτος 1994.

ΠΑΡΑΓΓΕΛΙΑ ΚΑΙ ΑΠΟΣΤΟΛΗ Φ.Ε.Κ. : τηλεφωνικά : 210- 9472555 , fax : 210- 9472556 internet : http://www.et.gr.

ΕΤΗΣΙΕΣ ΣΥΝΔΡΟΜΕΣ Φ.Ε.Κ.

	Σε έντυπη μορφή	Από το Internet
Α΄ (Νόμοι, Π.Δ., Συμβάσεις κτλ.)	225 €	190 €
Β΄ (Υπουργικές αποφάσεις κτλ.)	320 €	225 €
Γ΄ (Διορισμοί, απολύσεις κτλ. Δημ. Υπαλλήλων)	65 €	ΔΩΡΕΑΝ
Δ΄ (Απαλλοτριώσεις, πολεοδομία κτλ.)	320 €	160 €
Αναπτυξιακών Πράξεων και Συμβάσεων (Τ.Α.Π.Σ.)	160 €	95 €
Ν.Π.Δ.Δ. (Διορισμοί κτλ. προσωπικού Ν.Π.Δ.Δ.)	65 €	ΔΩΡΕΑΝ
Παράρτημα (Προκηρύξεις θέσεων ΔΕΠ κτλ.)	33 €	ΔΩΡΕΑΝ
Δελτίο Εμπορικής και Βιομ/κής Ιδιοκτησίας (Δ.Ε.Β.Ι.)	65 €	33 €
Ανωτάτου Ειδικού Δικαστηρίου (Α.Ε.Δ.)	10 €	ΔΩΡΕΑΝ
Ανωνύμων Εταιρειών & Ε.Π.Ε.	2.250 €	645 €
Διακηρύξεων Δημοσίων Συμβάσεων (Δ.Δ.Σ.)	225 €	95 €
Πρώτο (Α΄), Δεύτερο (Β΄) και Τέταρτο (Δ΄)	–	450 €

Για την παροχή δικαιώματος ηλεκτρονικής πρόσβασης σε Φ.Ε.Κ. προηγούμενων ετών, η τιμή προσαυξάνεται πέραν του ποσού της ετήσιας συνδρομής έτους 2004, κατά 25 euro ανά έτος παλαιότητας και ανά τεύχος.

* Οι συνδρομές του εσωτερικού προπληρώνονται στις ΔΟΥ (το ποσό συνδρομής καταβάλλεται στον κωδικό αριθμό εσόδων ΚΑΕ 2531 και το ποσό υπέρ ΤΑΠΕΤ (5% του ποσού της συνδρομής) στον κωδικό αριθμό εσόδων ΚΑΕ 3512). Το πρωτότυπο αποδεικτικό είσπραξης (διπλότυπο) θα πρέπει να αποστέλλεται ή να κατατίθεται στην αρμόδια Υπηρεσία του Εθνικού Τυπογραφείου.
* Η πληρωμή του υπέρ ΤΑΠΕΤ ποσοστού που αντιστοιχεί σε συνδρομές, εισπράττεται και από τις ΔΟΥ.
* Οι συνδρομητές του εξωτερικού έχουν τη δυνατότητα λήψης των δημοσιευμάτων μέσω internet, με την καταβολή των αντίστοιχων ποσών συνδρομής και ΤΑΠΕΤ.
* Οι Νομαρχιακές Αυτοδιοικήσεις, οι Δήμοι, οι Κοινότητες ως και οι επιχειρήσεις αυτών πληρώνουν το μισό χρηματικό ποσό της συνδρομής και ολόκληρο το ποσό υπέρ του ΤΑΠΕΤ.
* Η συνδρομή ισχύει για ένα ημερολογιακό έτος. Δεν εγγράφονται συνδρομητές για μικρότερο χρονικό διάστημα.
* Η εγγραφή ή ανανέωση της συνδρομής πραγματοποιείται το αργότερο μέχρι την 31ην Δεκεμβρίου κάθε έτους.
* Αντίγραφα διπλοτύπων, ταχυδρομικές επιταγές και χρηματικά γράμματια δεν γίνονται δεκτά.

Οι υπηρεσίες εξυπηρέτησης των πολιτών λειτουργούν καθημερινά από 08.00΄ έως 13.00΄

ΑΠΟ ΤΟ ΕΘΝΙΚΟ ΤΥΠΟΓΡΑΦΕΙΟ